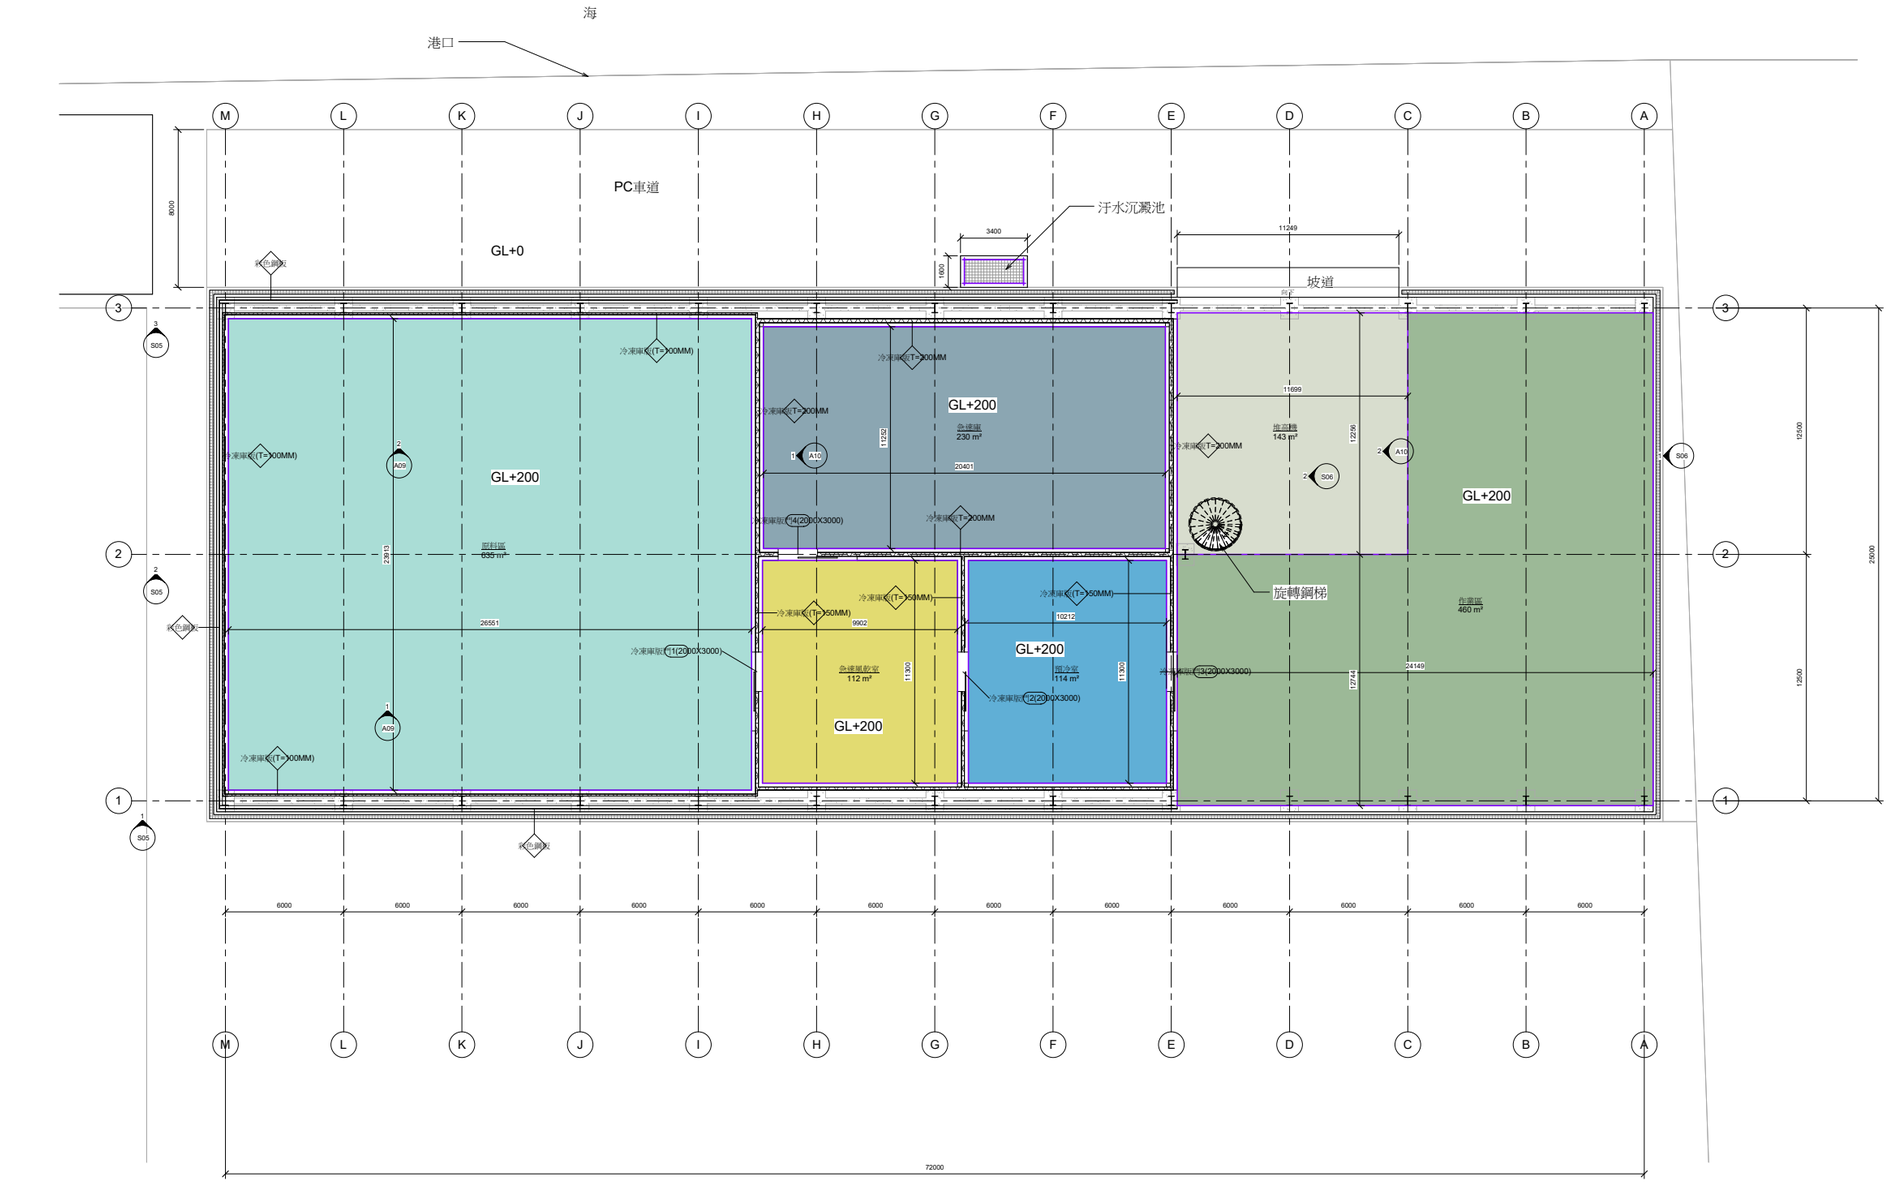

1 1FL=GL+200
1 : 100

順億冷凍廠房新建工程

編號	說明	日期

馳揚數位科技

1樓平面圖

專案編號	0001
日期	發佈日期
繪圖員	作者
審圖員	審圖員

A02

比例 1 : 100

2018/7/20 上午 11:03:44